

Raumansichten

Dach
aus t=1,5mm Blech gekantet
inkl. Tropfkante


Versteifungsprofile


QR
80x80x3

Ankerplatte
inkl. höhenverstellbaren Pfostenschuh


Verschraubbar
-Pfosten und Dachausleger
mittels Schraubverbindung
miteinander verbunden-

Höhenverstellung
über Langlöcher


 Metallbau Klausmeyer-Ossowski GmbH Edelstahl- und Stahl-Sonderanfertigung Konstruktivstechnik Masterbetrieb - Schweißfachbetrieb In Teulbruch 65a 45219 Essen Tel: 92554/922911 Fax: 20254/922912 info@stahl.de www.s-stahl.de	Allgemeintoleranz DIN ISO 2768-1-m	Maßstab: 1:13	t= /			
		WstNr.: 1.4301 geschliffen				
	Datum	Name	Projekt: Überdachung Schraner GmbH z.Hd. Frau Danzberger			
Gezeichnet	28.02.2022	Heitmann				
Kontrolliert						
Norm						
Status	Änderungen	Datum	Name	Darstellungszeichnung		1
						A3
© Metallbau Klausmeyer-Ossowski GmbH 2021 - Alle Rechte vorbehalten - Vervielfältigung oder Weitergabe an Dritte ist ohne unsere Einwilligung nicht gestattet						

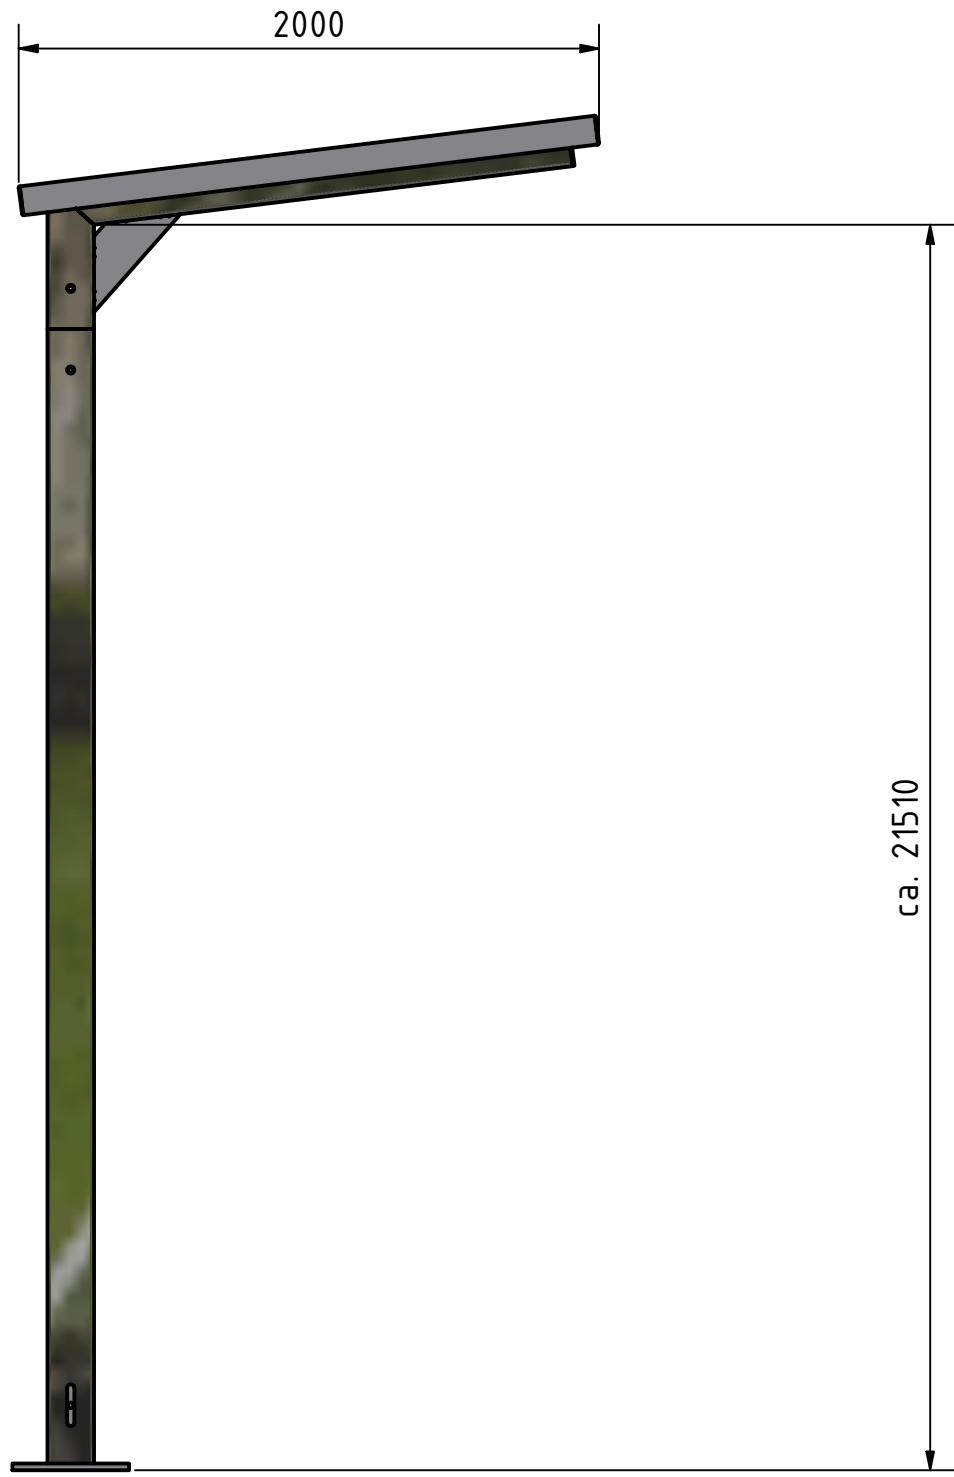

Seitenansicht

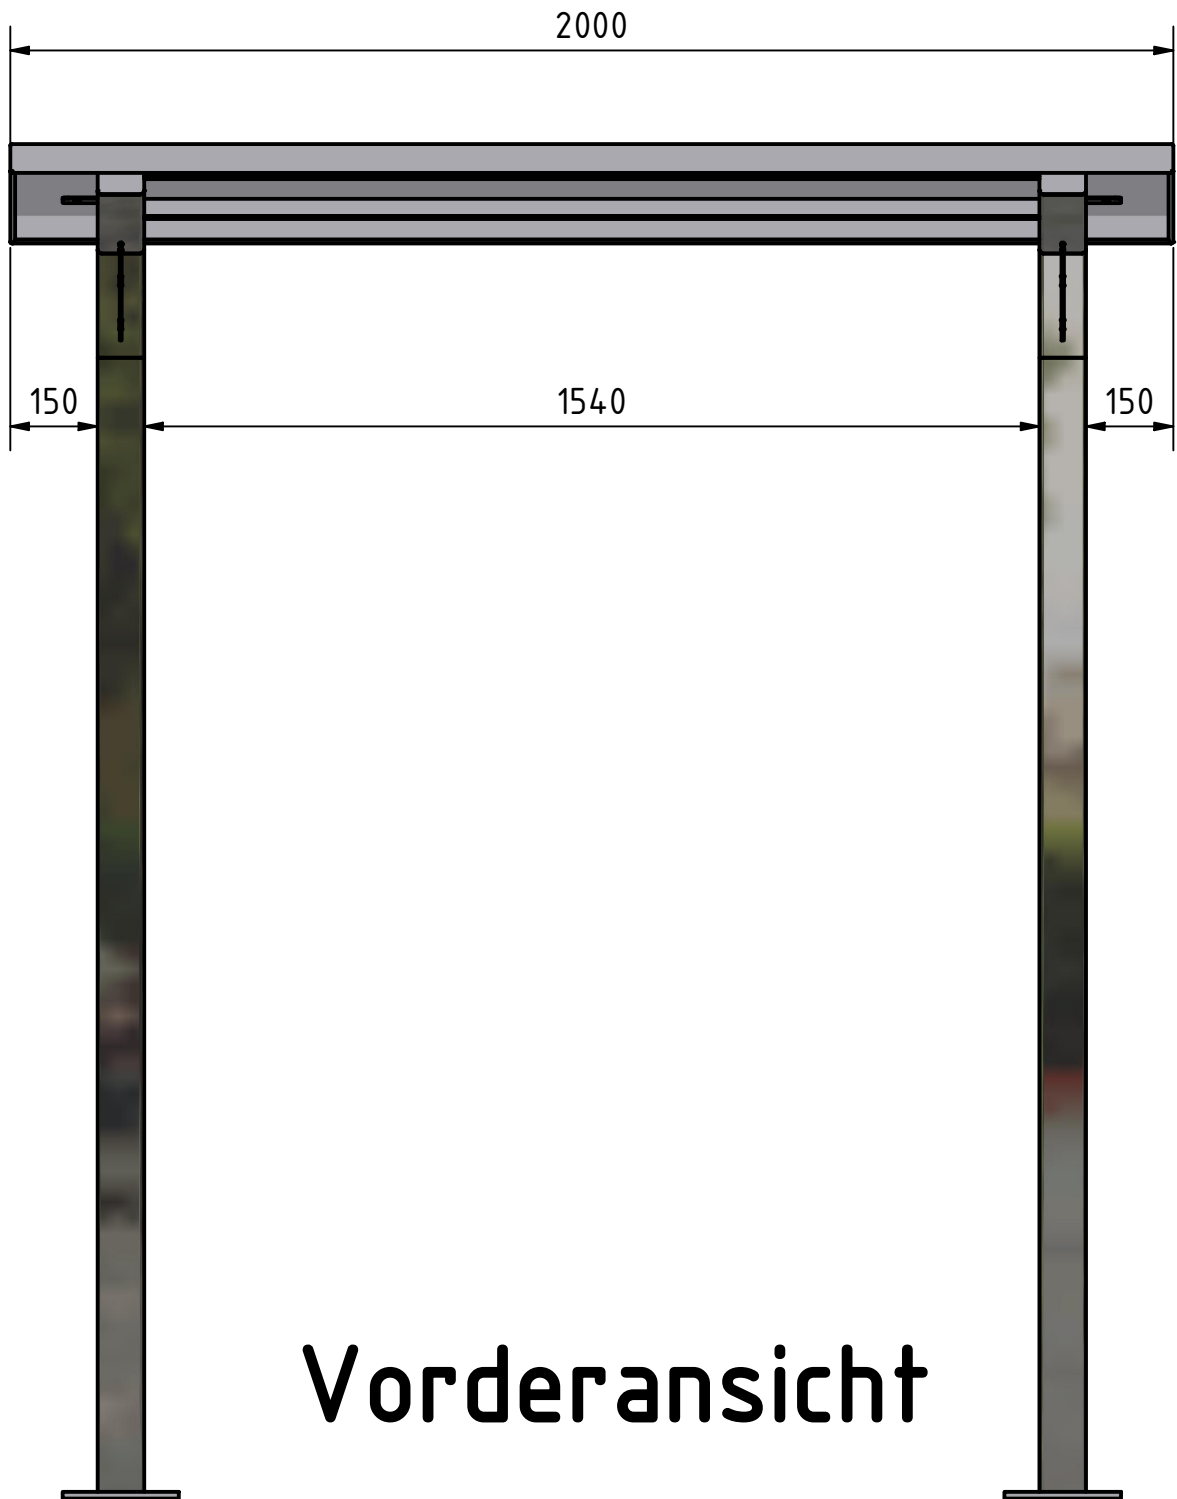

Vorderansicht

		Metallbau Klausmeyer-Ossowski GmbH Edelmetall- und Stahl-Sonderanfertigung Konstruktionstechnik Maschinenbau - Schweißmaschinenbau In Teulbruch 65a 45219 Essen Tel: 02054/972711 Fax: 02054/972712 info@stahl.de www.s-stahl.de		Allgemeintoleranz DIN ISO 2768-1-m		Maßstab: 1:13 t= /	
						WstNr.: 1.4301 geschliffen	
				Datum 28.02.2022		Name Heitmann	
				Gezeichnet Heitmann		Projekt: Überdachung Schraner GmbH z.Hd. Frau Danzberger	
				Kontrolliert (empty)			
				Norm (empty)			
						Darstellungszeichnung	
						2 A3	
Status	Änderungen	Datum	Name	© Metallbau Klausmeyer-Ossowski GmbH 2021 - Alle Rechte vorbehalten - Vervielfältigung oder Weitergabe an Dritte ist ohne unsere Einwilligung nicht gestattet			